



ARMAÇÃO NEGATIVA DAS LAJES - TÉRREO

ESCALA 1:50

LEGENDA

Armadura Negativa ou Superior

Armadura Positiva ou Inferior

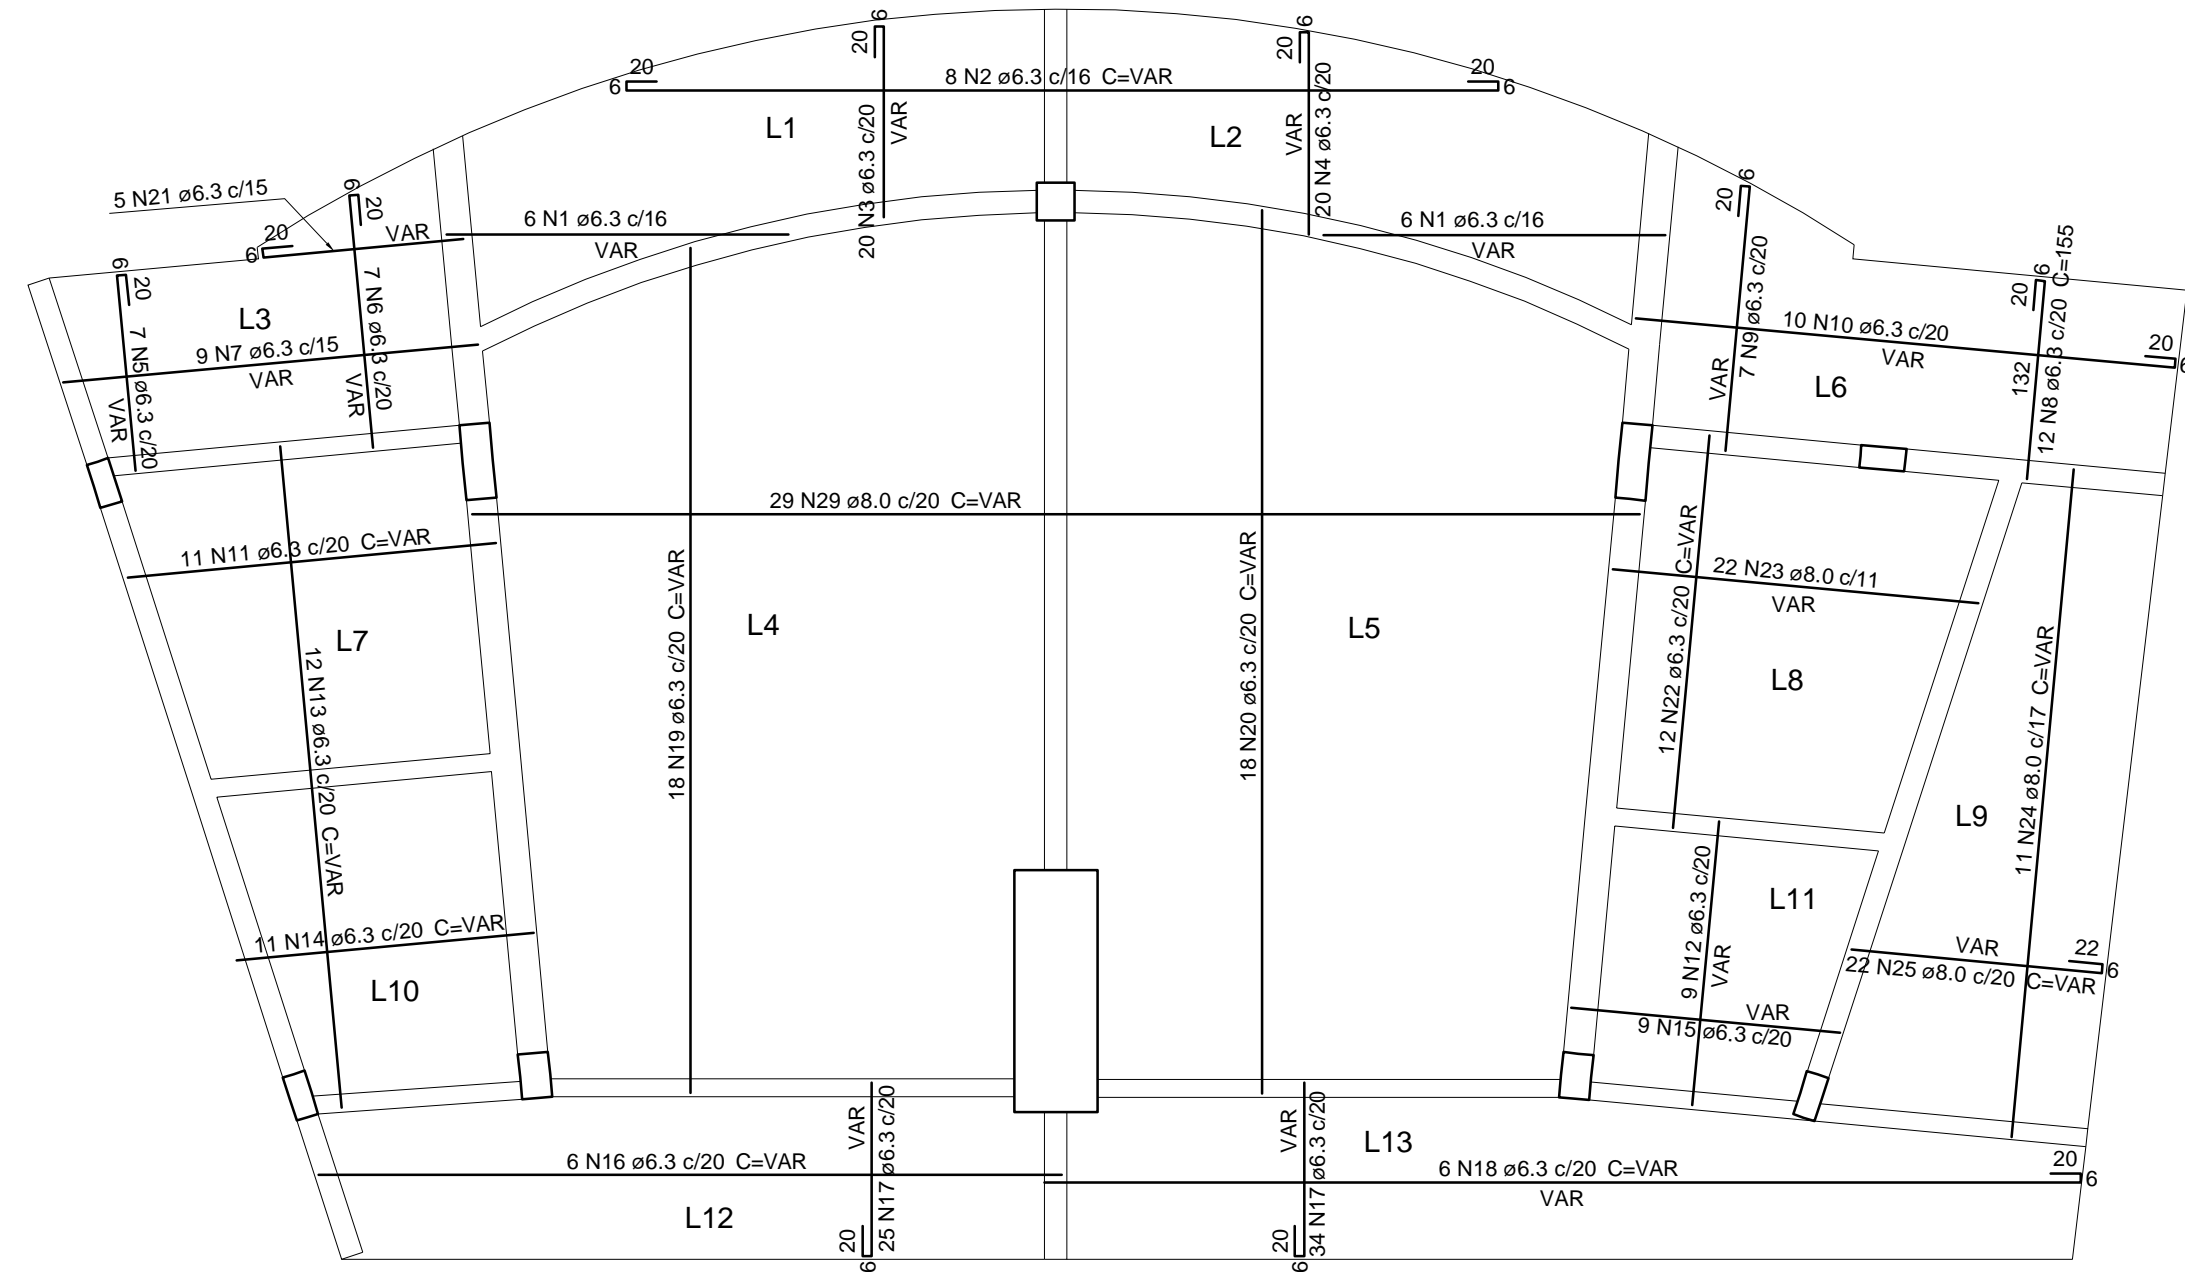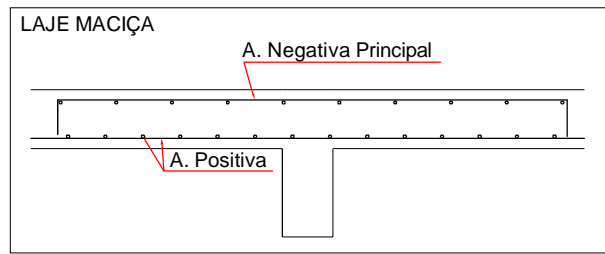

ARMAÇÃO POSITIVA DAS LAJES DO TÉRREO

ESCALA 1:50

Relação do aço

AÇO	N	DIAM (mm)	QUANT	C.UNIT (cm)	C.TOTAL (cm)
CA50	1	6.3	12	VAR	VAR
	2	6.3	8	VAR	VAR
	3	6.3	20	VAR	VAR
	4	6.3	20	VAR	VAR
	5	6.3	7	VAR	VAR
	6	6.3	7	VAR	VAR
	7	6.3	9	VAR	VAR
	8	6.3	12	155	1860
	9	6.3	7	VAR	VAR
	10	6.3	10	VAR	VAR
	11	6.3	11	VAR	VAR
	12	6.3	9	VAR	VAR
	13	6.3	12	VAR	VAR
	14	6.3	11	VAR	VAR
	15	6.3	9	VAR	VAR
	16	6.3	6	VAR	VAR
	17	6.3	59	VAR	VAR
	18	6.3	6	VAR	VAR
	19	6.3	18	VAR	VAR
	20	6.3	18	VAR	VAR
	21	6.3	5	VAR	VAR
	22	6.3	12	VAR	VAR
	23	8.0	22	VAR	VAR
	24	8.0	11	VAR	VAR
	25	8.0	22	VAR	VAR
	26	8.0	8	240	1920
	27	8.0	21	300	6300
	28	8.0	9	VAR	VAR
	29	8.0	29	VAR	VAR
	30	10.0	38	200	7600
	31	10.0	38	285	10830
	32	10.0	9	VAR	VAR
	33	10.0	42	300	12600
	34	10.0	63	300	18900

Resumo do aço

AÇO	DIAM (mm)	C.TOTAL (m)	PESO + 10 % (kg)
CA50	6.3	790.8	212.9
	8.0	468.5	203.3
	10.0	511.7	347
PESO TOTAL (kg)			
CA50		763.2	

Volume de concreto (C-40) = 8.87 m³
 Área de forma = 92.01 m²

0	EMISSÃO INICIAL	DADAM	15/03/16
REV.	DESCRIÇÃO DAS REVISÕES	RESPONSÁVEL	DATA
Obra	CAFÉ MIRANTE - GOV. CELSO RAMOS		Data
			MAR/16
ARMAÇÃO DAS LAJES DO TÉRREO			Folha
			5 / 7